


## Przygotowanie Fundamentu Pod Jednostką Zewnętrzną

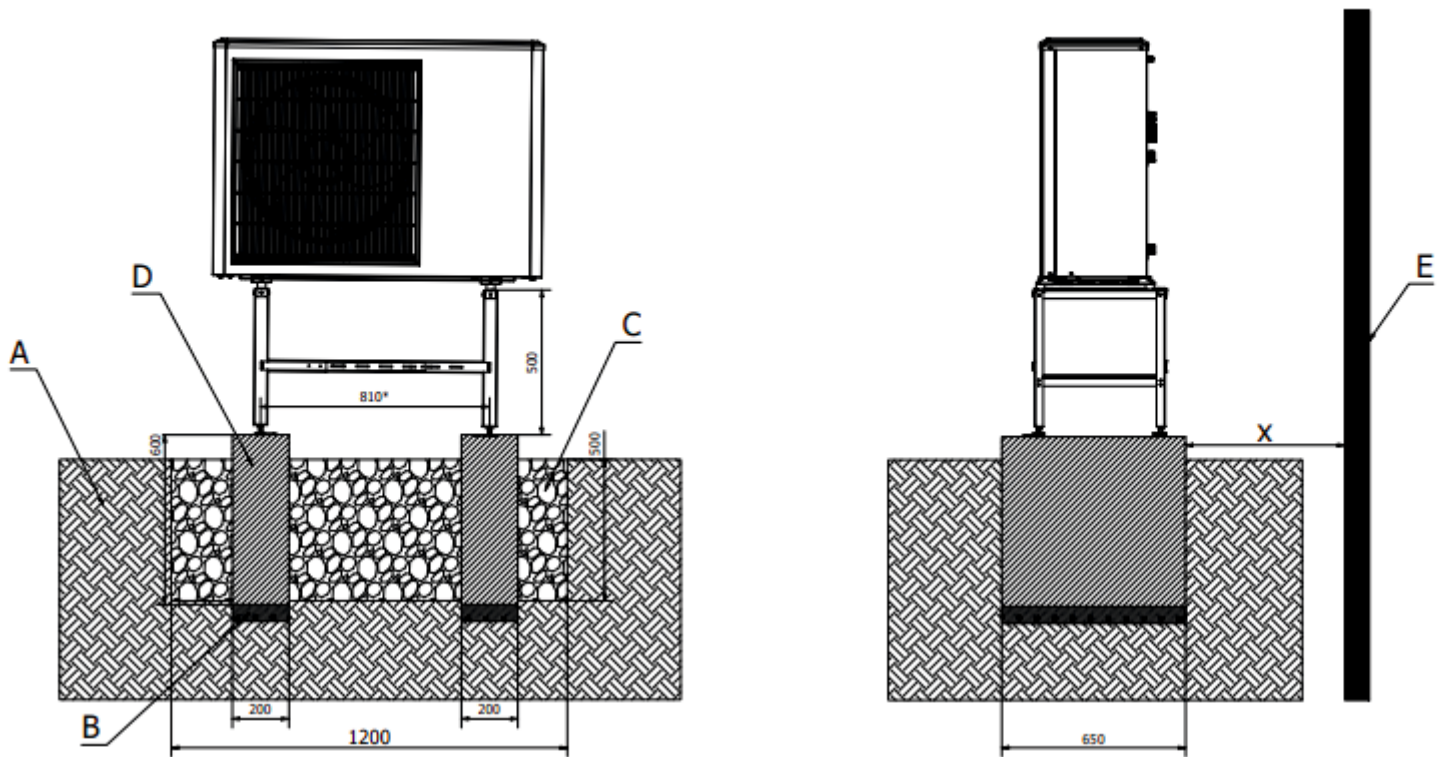

- A-Grunt
- B-Zabezpieczenie przeciwmrozowe fundamentu (zagęszczony grys, np. 0-35/56mm)
- C-Podłoże żwirowe do pochłaniania kondensatu
- D-Pas fundamentowy
- E-Ściana zewnętrzna
- X-odległość od ściany >150